

Bostadsfrågan är det absolut mest centrala för ett levande Koster.

Koster har gått miste om många goda krafter igenom åren då det inte har funnits bostäder. Samhällsbyggare, där många kunde blivit Koster framtid på riktigt! Det viktigaste vi vill skapa och bygga in i våra hus är just framtidstro.

Nu gör vi en hemvändarkampanj!

Hemvändarkampanjen går i korthet ut på att ni får en exklusiv förtur till eget hem på Kroken 10, med alla möjligheter att påverka kostnaderna!

Så långt har vi inte lagt ut något på marknaden via mäklare. Vi riktar oss i ett första skede till er som redan har varit igenom olika hyreskonstellationer för att kunna stanna på Koster, med närvarande dröm om hus och hem.

Nu har vi ritat Solkroken 80, ett praktiskt och rymligt skärgårdshus med tilltagna ytor som passar en växande familj. Kampanjhuset bygger vi på Kroken 10 med beräknat inflyttning vid påsk 2024.

Grundutförandet är huset levererat med huvudplanet klart för inflyttning dock utan målning och tapet. Vindslucka finns för åtkomst till överplanet som levereras oinredd.

Flytta in och bo i ett fungerande hus medan överplanet färdigställs som eget arbete. I det ligger alla möjligheter att påverka materialval och därigenom sätta sin egen prägel på inredningen.


Givetvis anpassar vi och offererar grad av färdigställande efter era förutsättningar och önskemål.



Riktpriiset för Solkroken 80 i grundutförande under kampanjen är 4 700 000:-

Ni får tomten, huset, vatten och avlopp och alla förutsättningar för ett gott boende.
Hemvändarkampanjen pågår ut april 2023.

Vi bereder möjligheten, hör av er med frågor och funderingar kring hur vi kan hjälpa er.

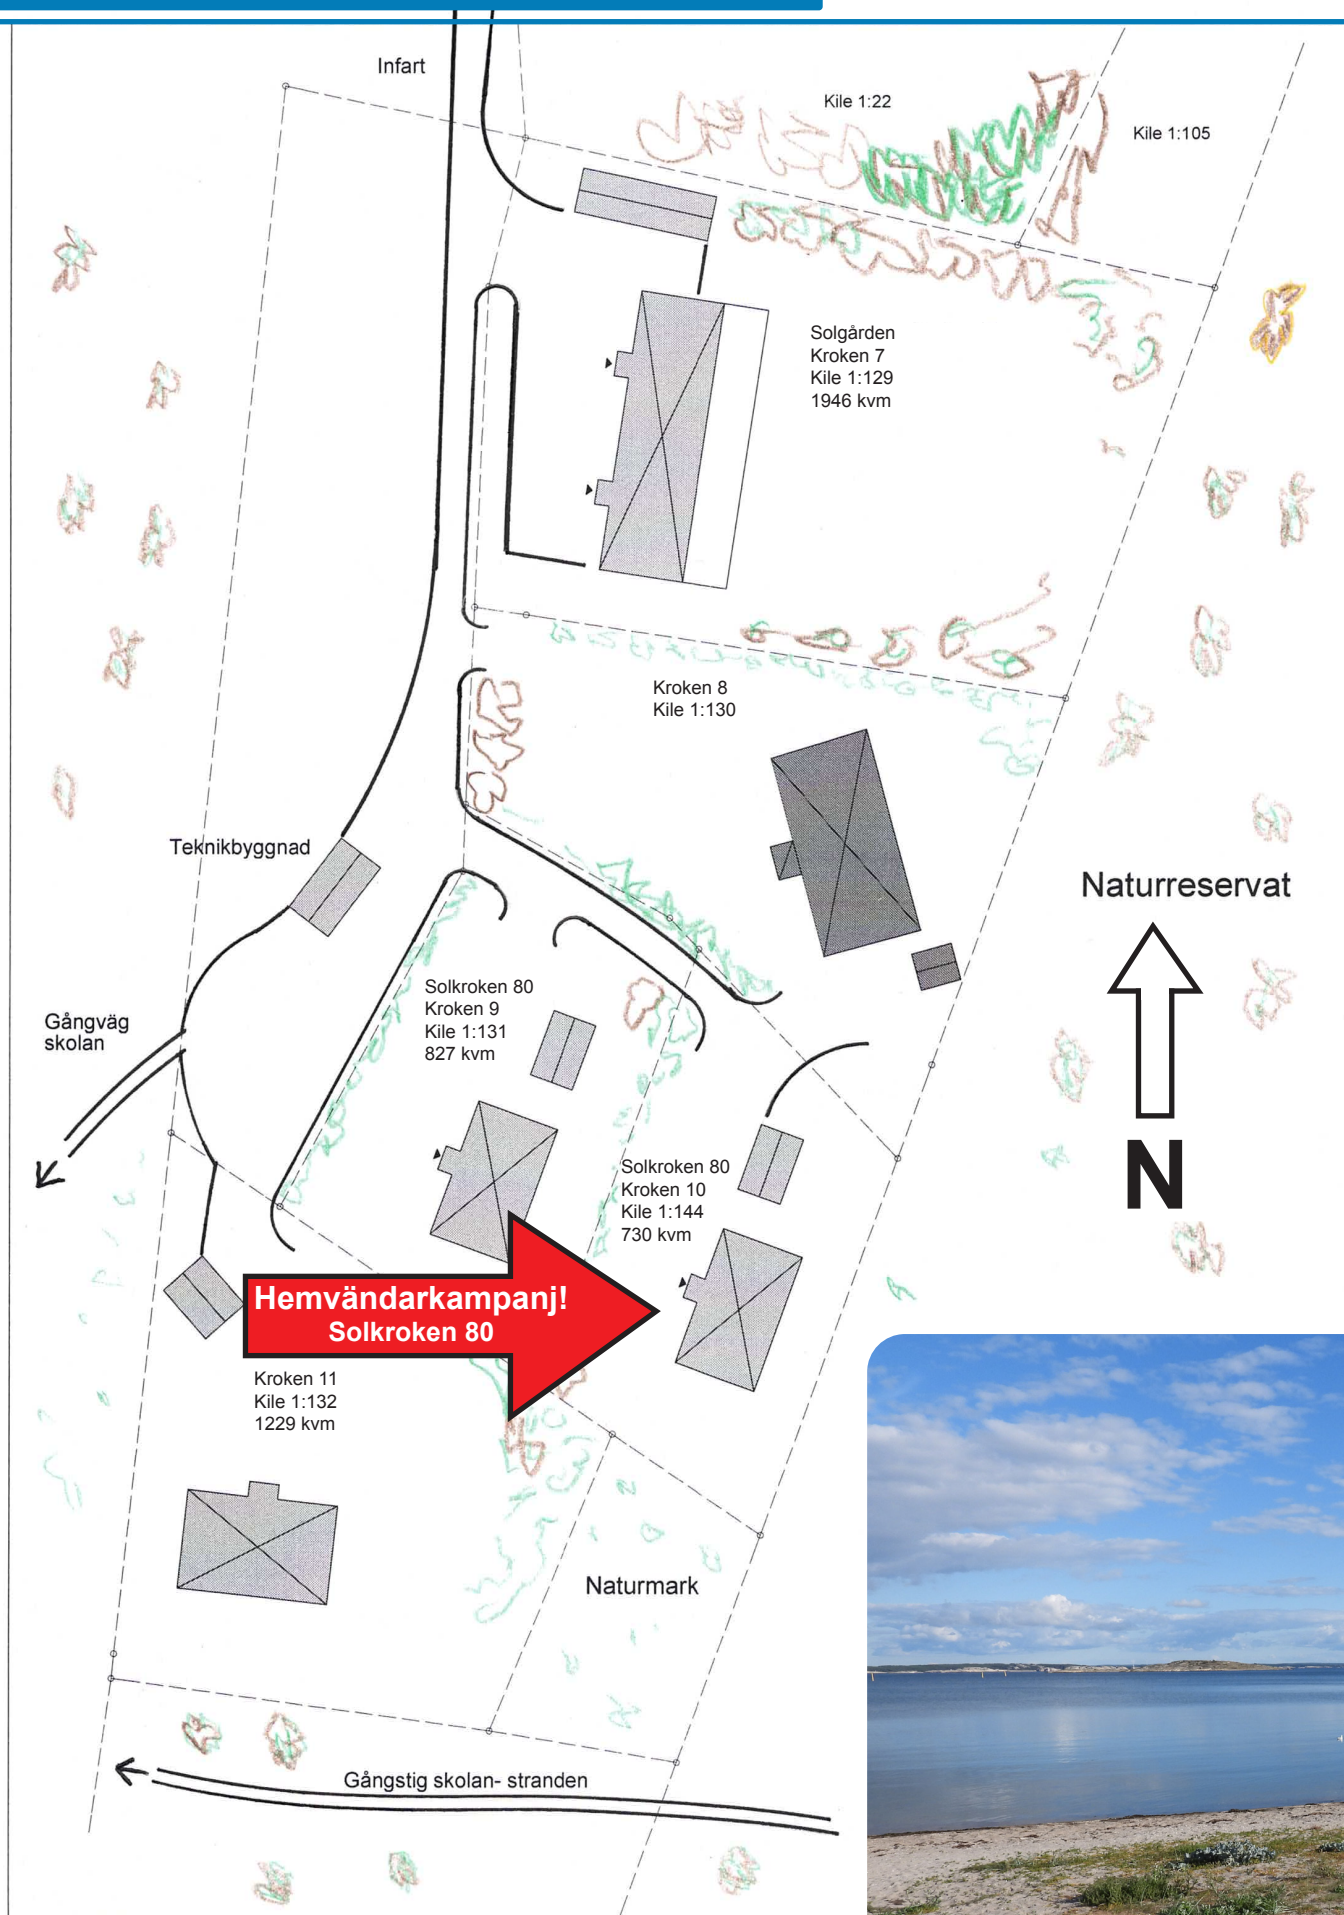




Solkroken 80




1 Fasad mot söder.
1 : 100

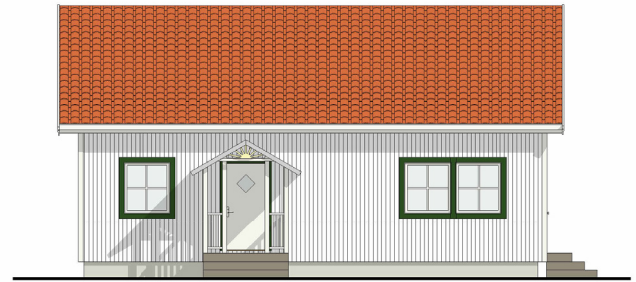

2 Fasad mot väster.
1 : 100



3 Fasad mot norr.
1 : 100

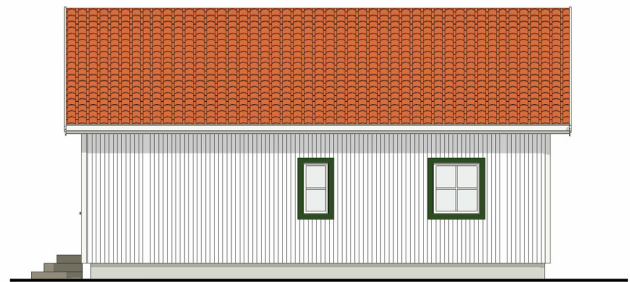


4 Fasad mot öster.
1 : 100

Solkroken 80




BYGGFIRMA
SVERRE HALVORSEN AB
SYDKOSTER

Planritning huvudplan i grundutförande: Den stiplade linjen mellan kök och vardagsrum visar en limträbalk under innertaket där det kan sättas upp en mellanvägg med dörr för att dela av rummet. Vindsluckan är markerad på ritningen och placerad där den invändiga trappan blir placerad efter inredning överplanet. 2 stk. garderobskåp flyttas till överplanet.

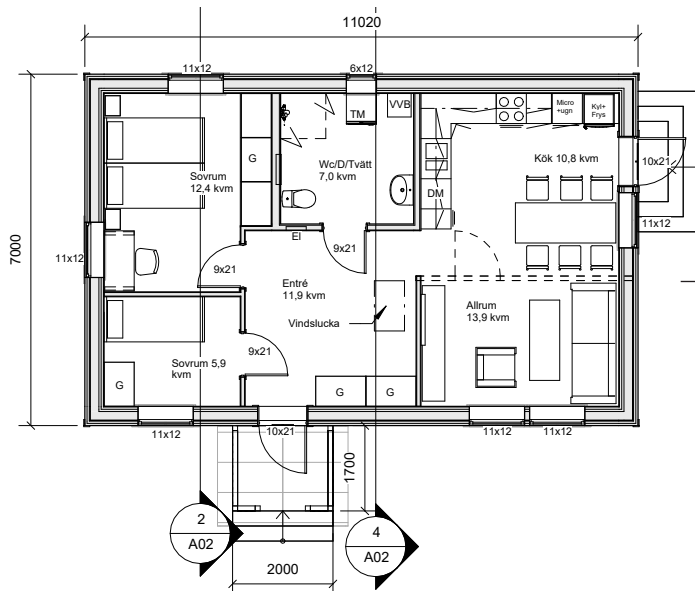



Huvudplan grundutförande

Huvudplan med trappa

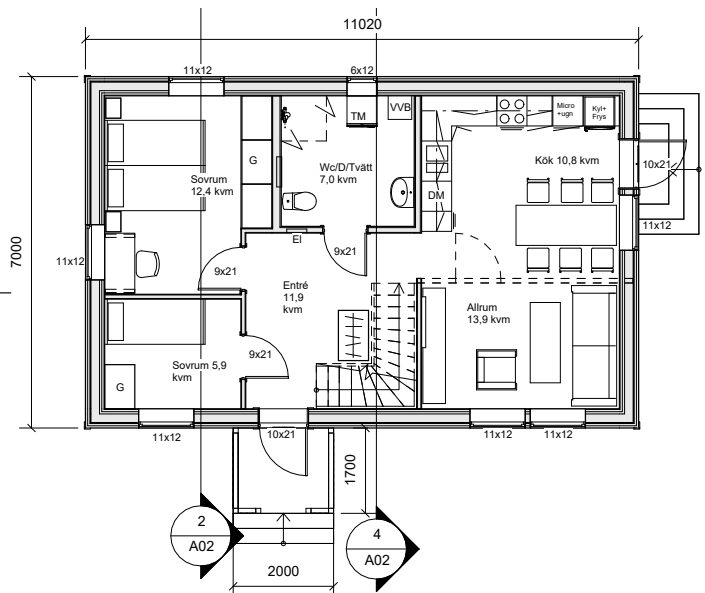


Överplan inredd

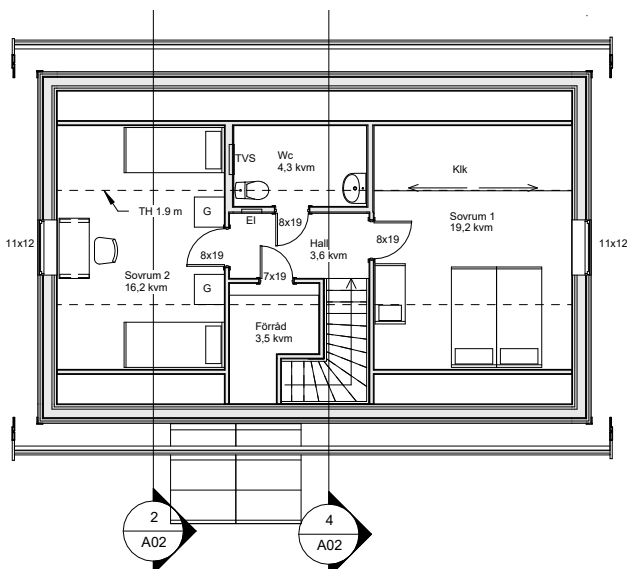

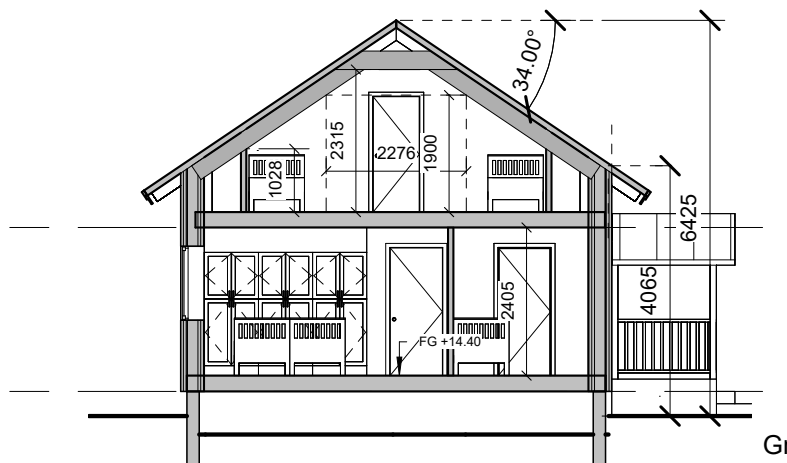

2 Sektion A-A
1 : 100

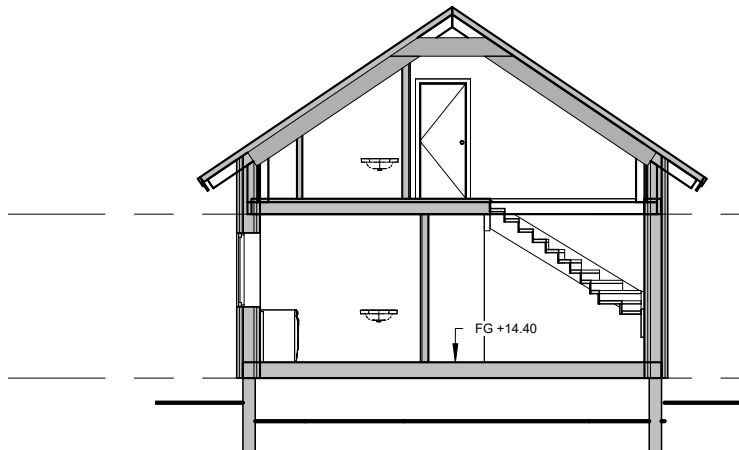

4 Sektion B-B
1 : 100